


LOCALIZAÇÃO GEOGRÁFICA DO MUNICÍPIO DO AMARANTE - RN

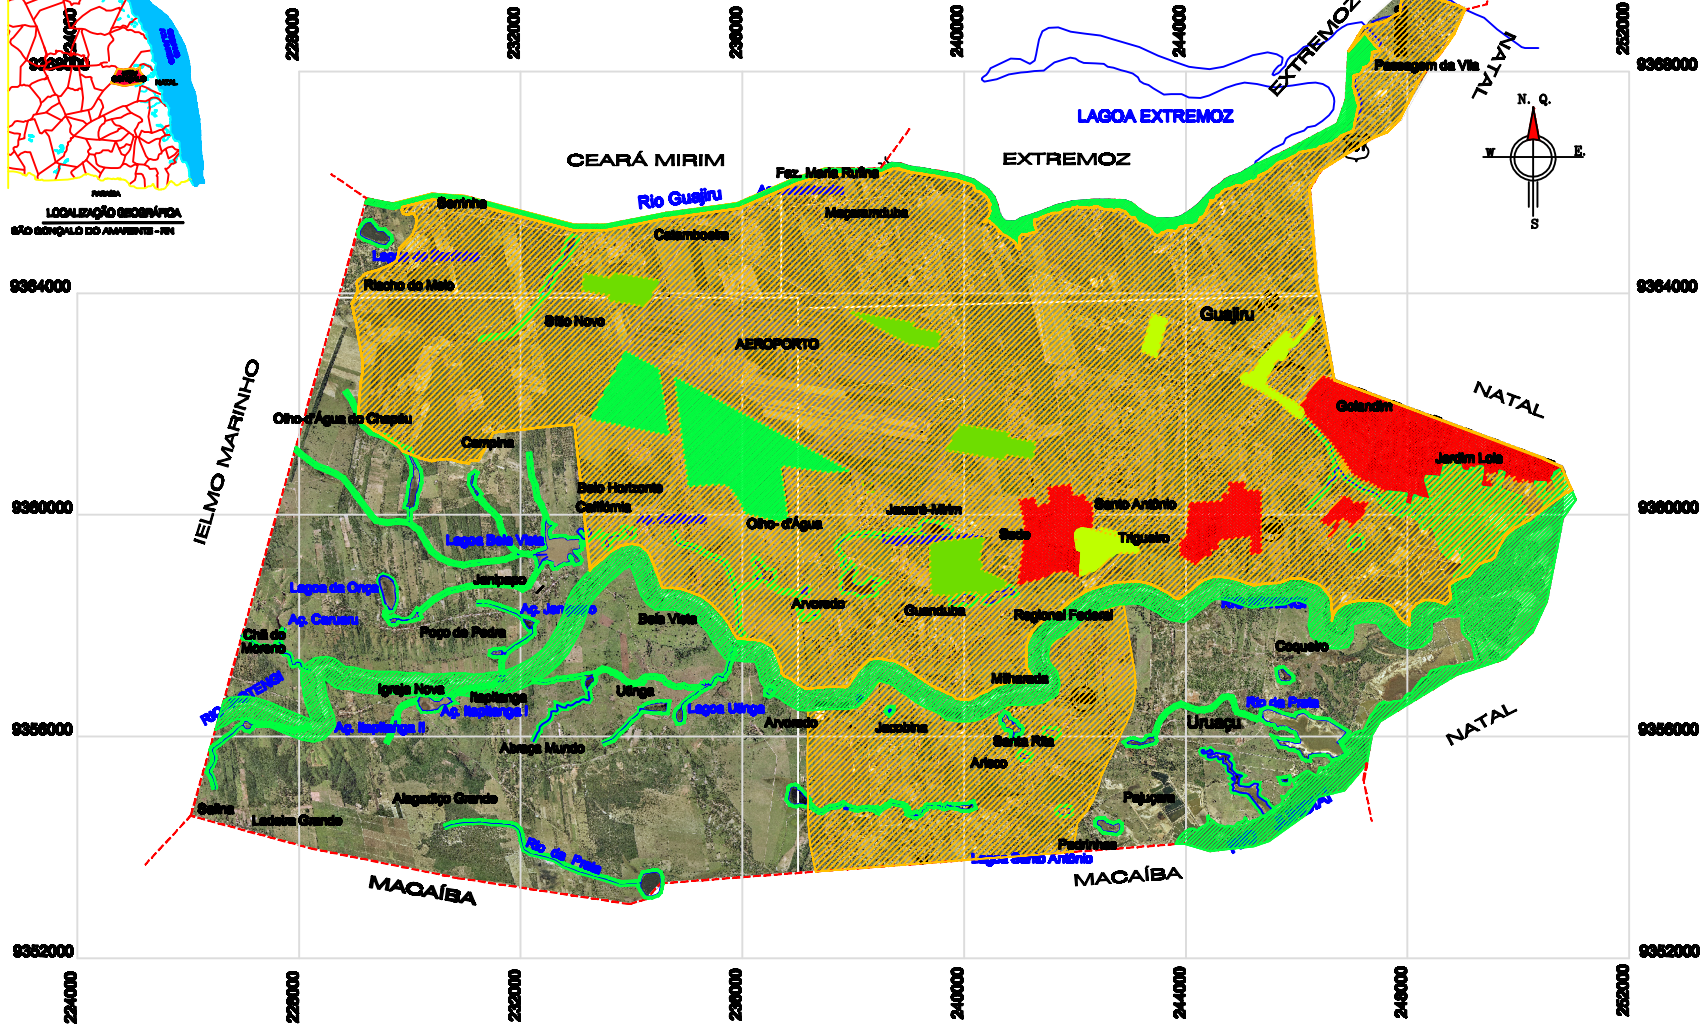

simbolização	simbolização	simbolização
SISTEMA VIÁRIO EXISTENTE	ZONA URBANA	ZONA DE PROTEÇÃO AMBIENTAL (ZPA)
RIOS, LAGOS	ZONA DE EXPANSÃO URBANA	ZONA DE PROTEÇÃO AMBIENTAL I (ZPA I)
INCRISALÇÕES DE FLORESTAS	ZONA RURAL	ZONA DE PROTEÇÃO AMBIENTAL II (ZPA II)
LIMITE MUNICIPAL		ZONA DE PROTEÇÃO AMBIENTAL III (ZPA III)
		ZONA DE PROTEÇÃO AMBIENTAL IV (ZPA IV)



**MUNICÍPIO DE SÃO GONÇALO DO AMARANTE / RN**

PLANO DIRETOR MAPA ANEXO DA LEI MACROZONAMENTO - MAPA 01

autorizado	por	revisado
JAMES GALADO	Julho / 2008	
elaborado	escala	
ALISON JERONIMO DE OLIVEIRA	01	